


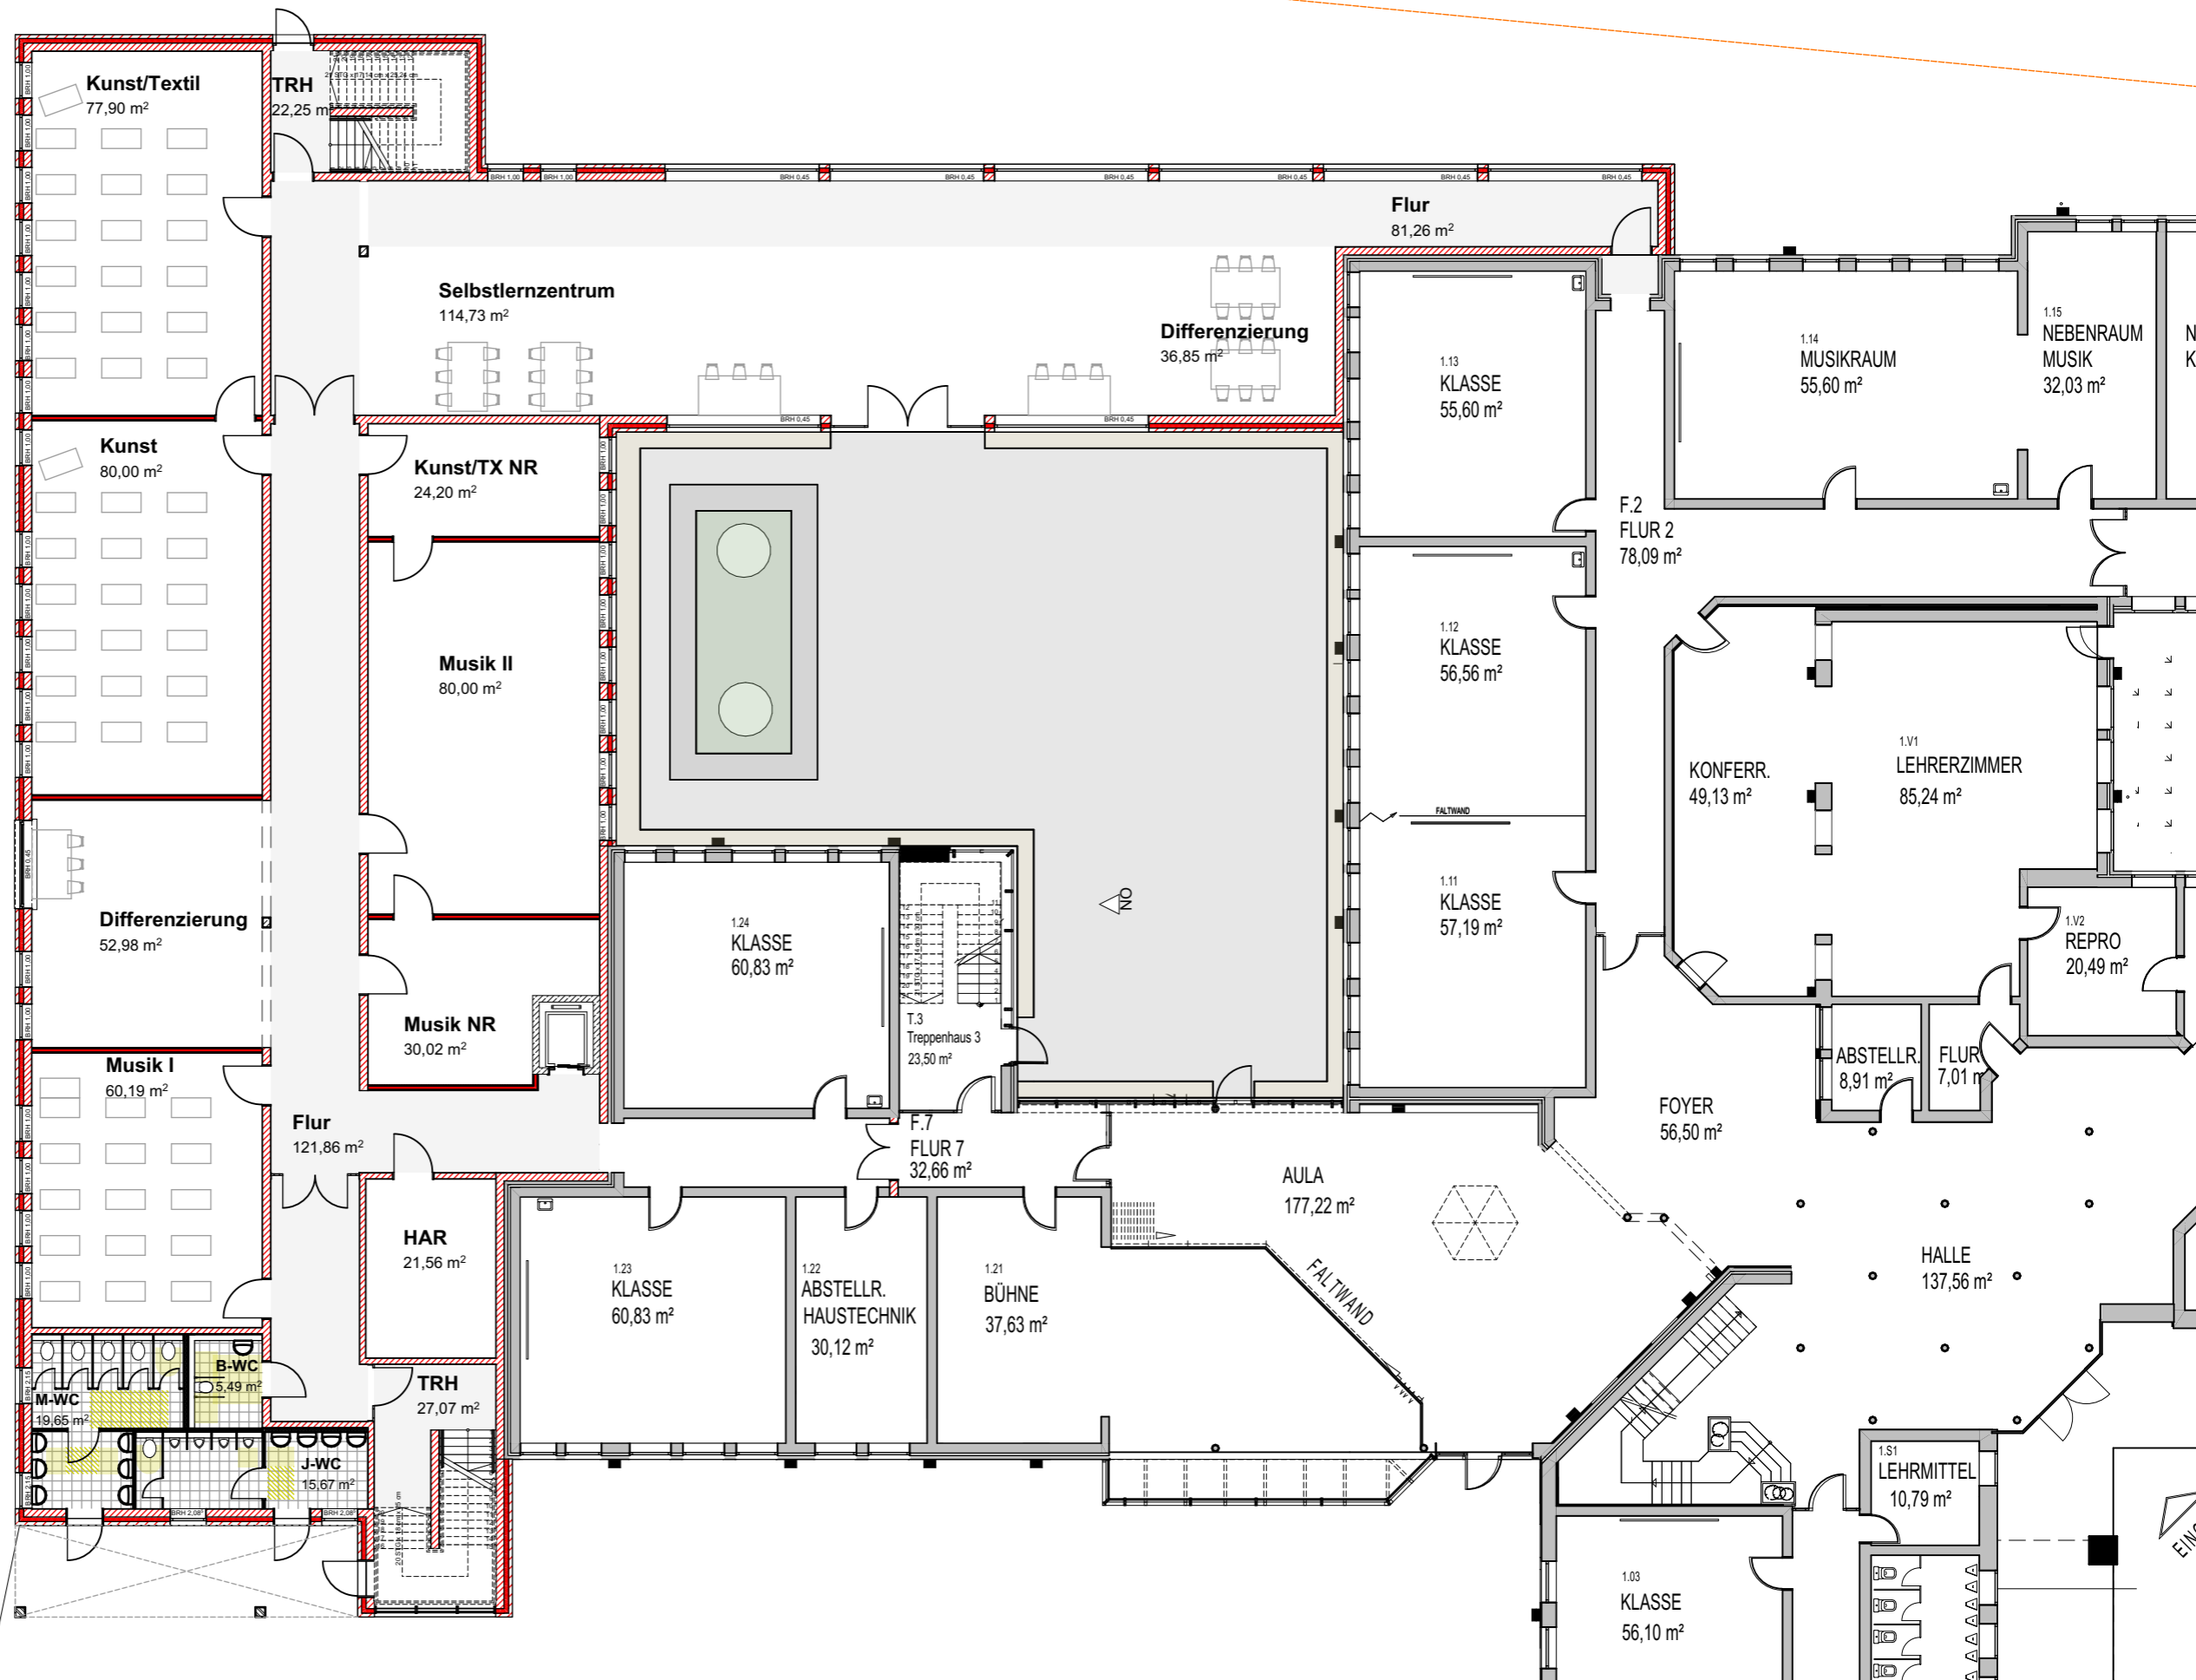



Grundstücksgrenze

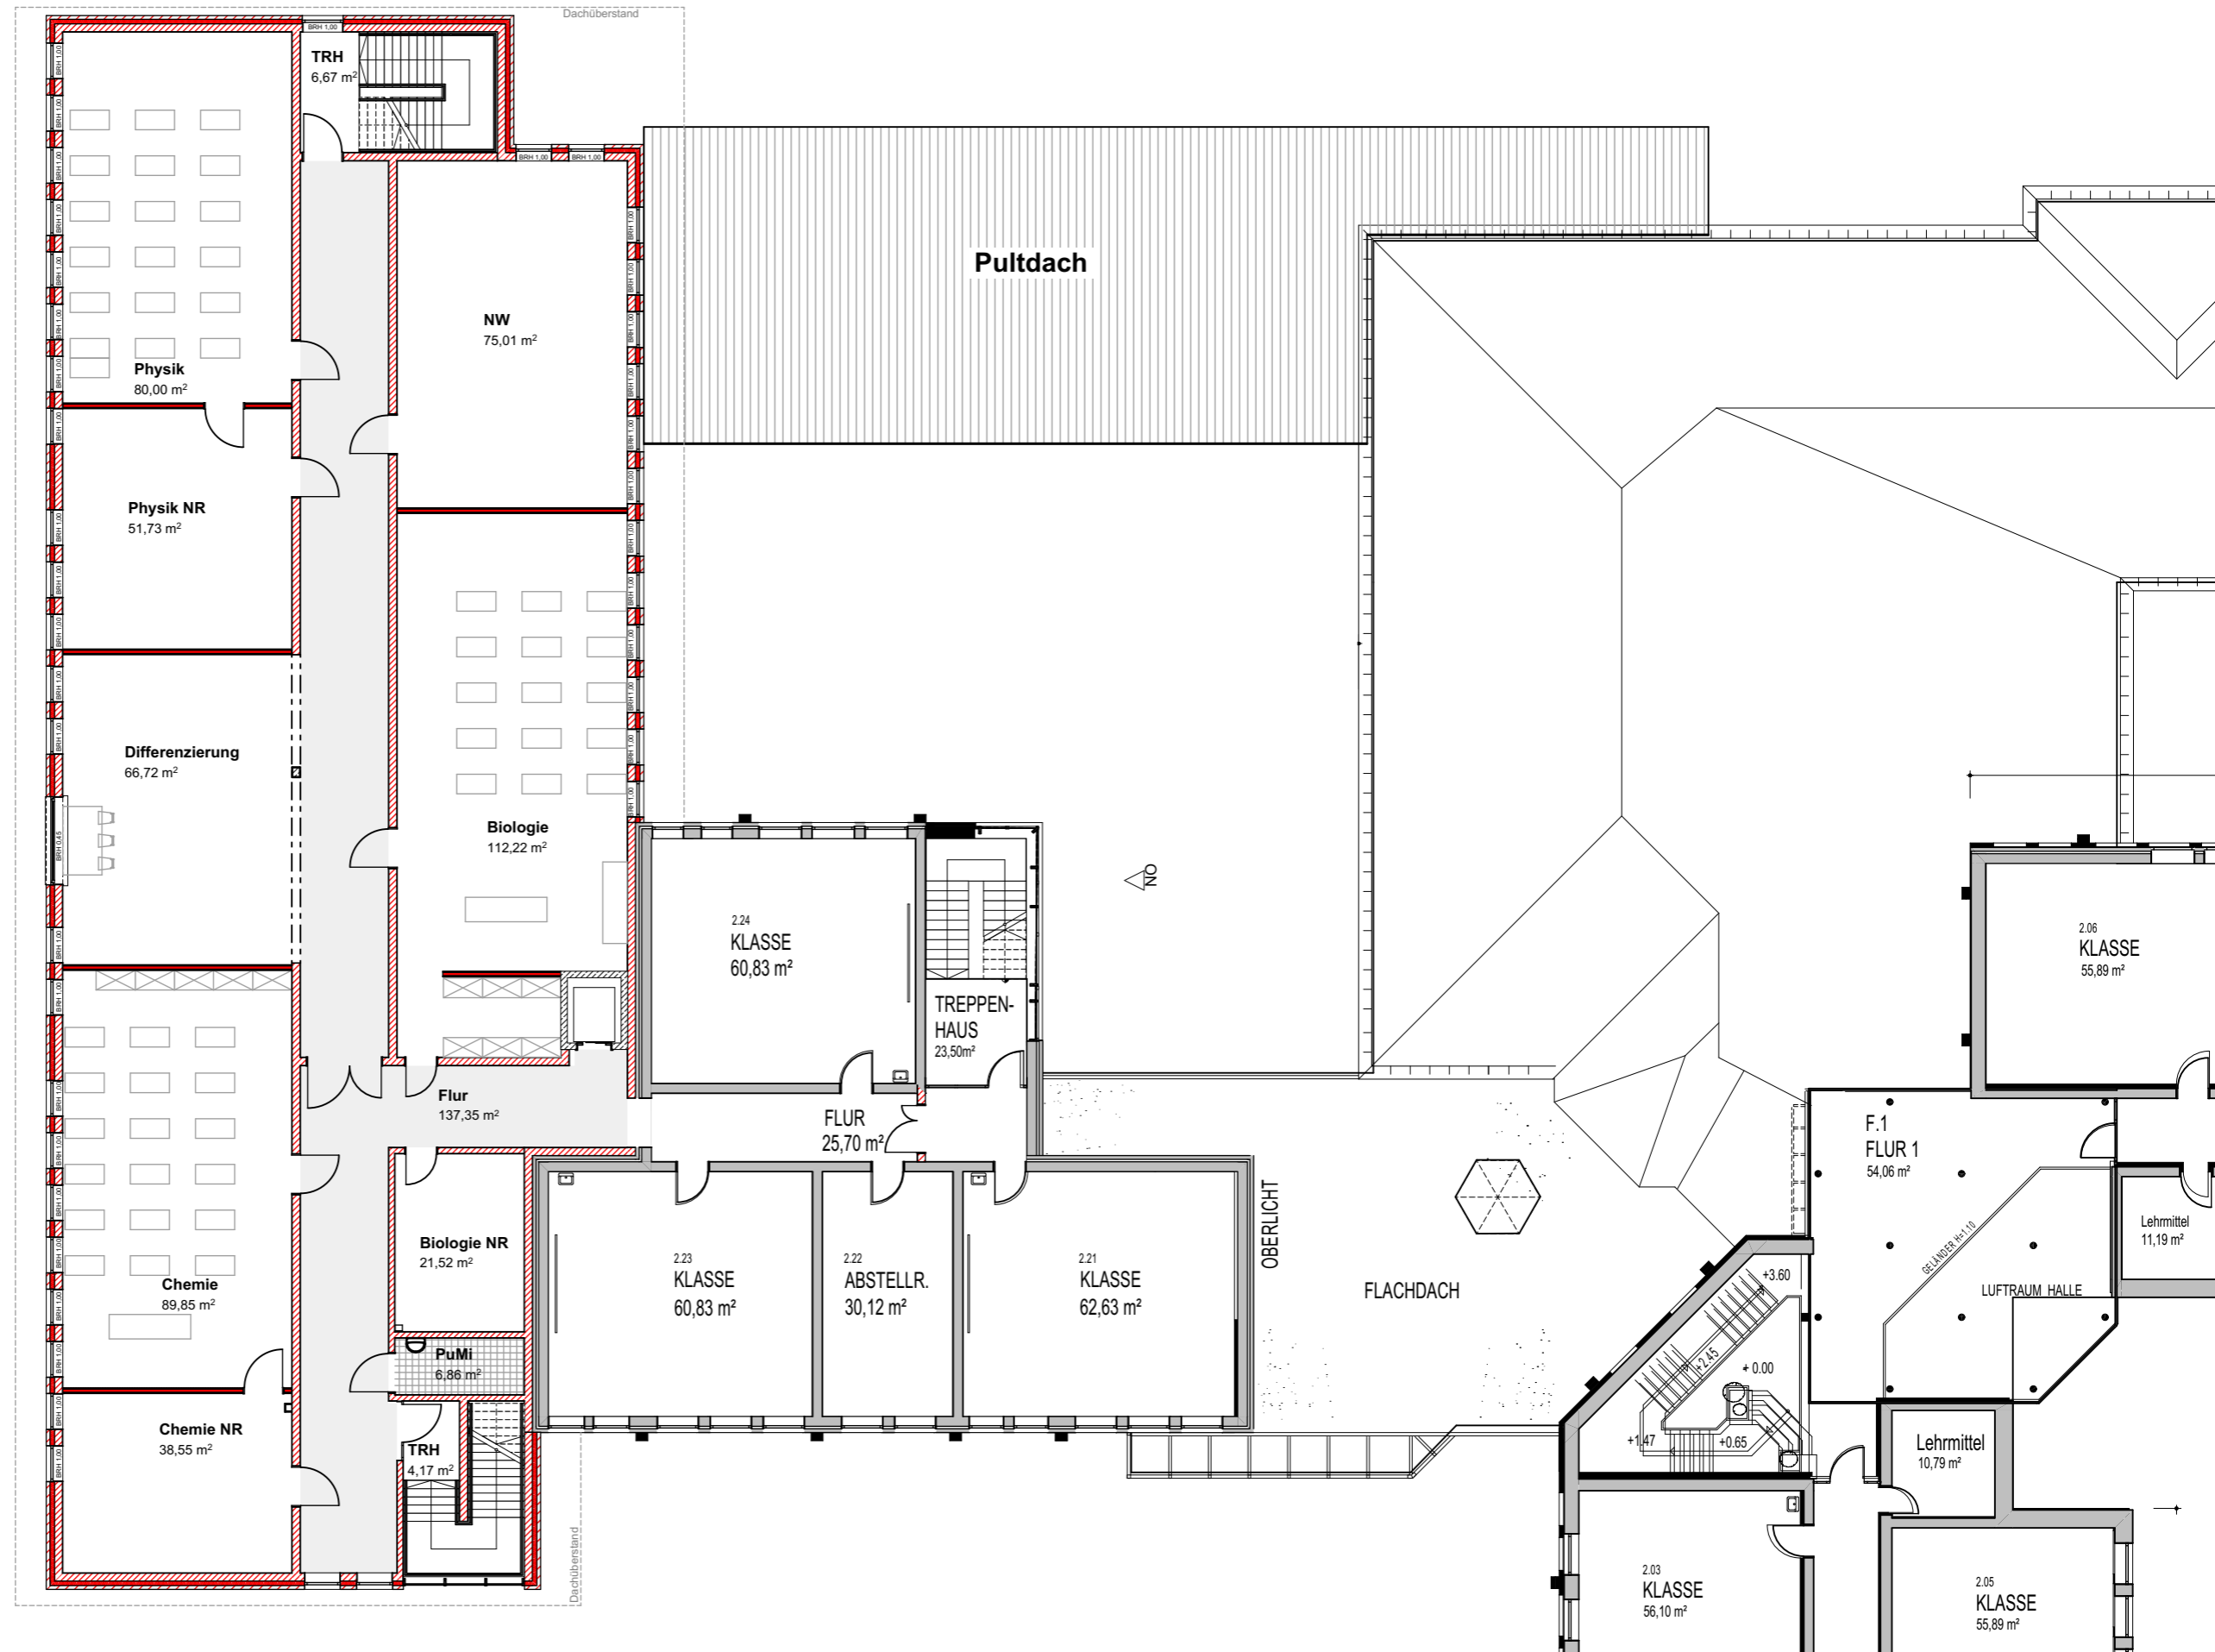

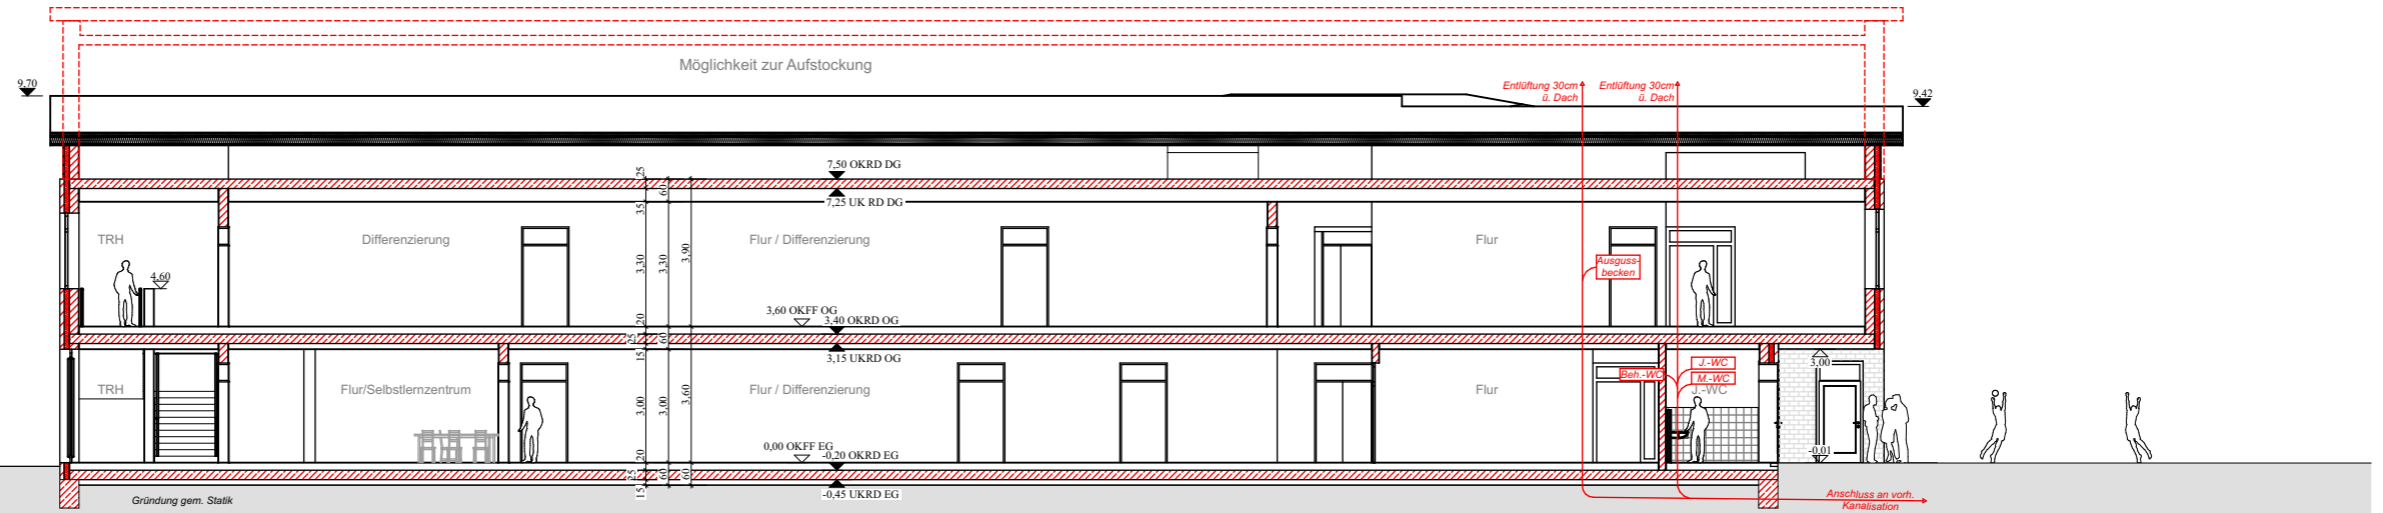


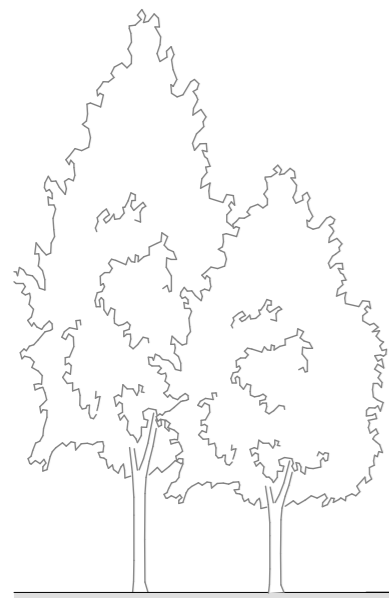


Schnitt B-B M. 1:100

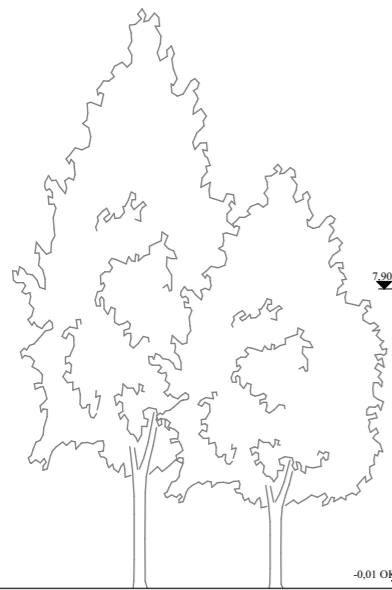

Schnitt A-A M. 1:100

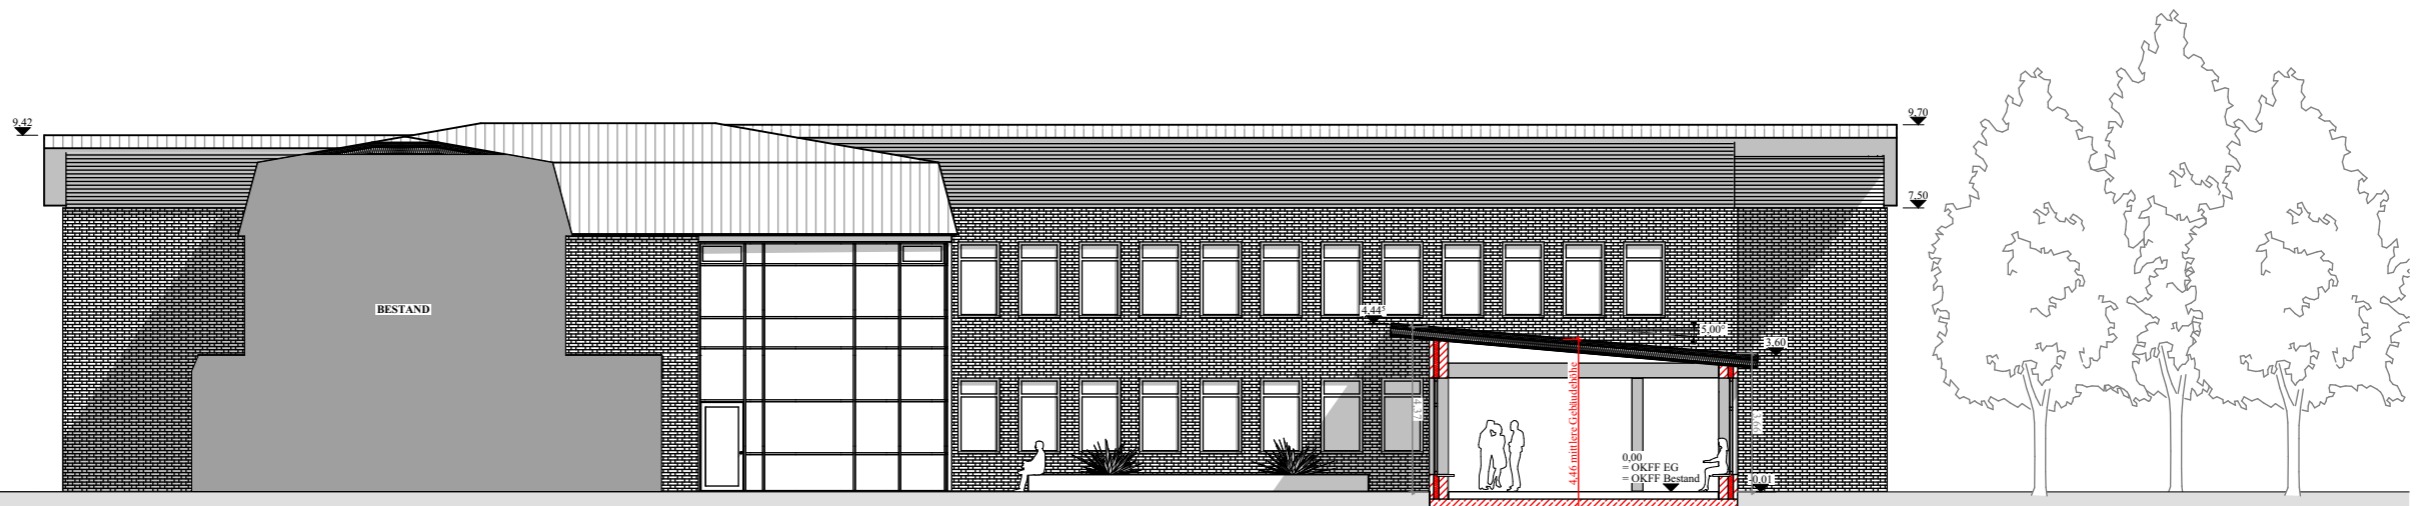

Ansicht Ost / Schnitt Verbindungsgang

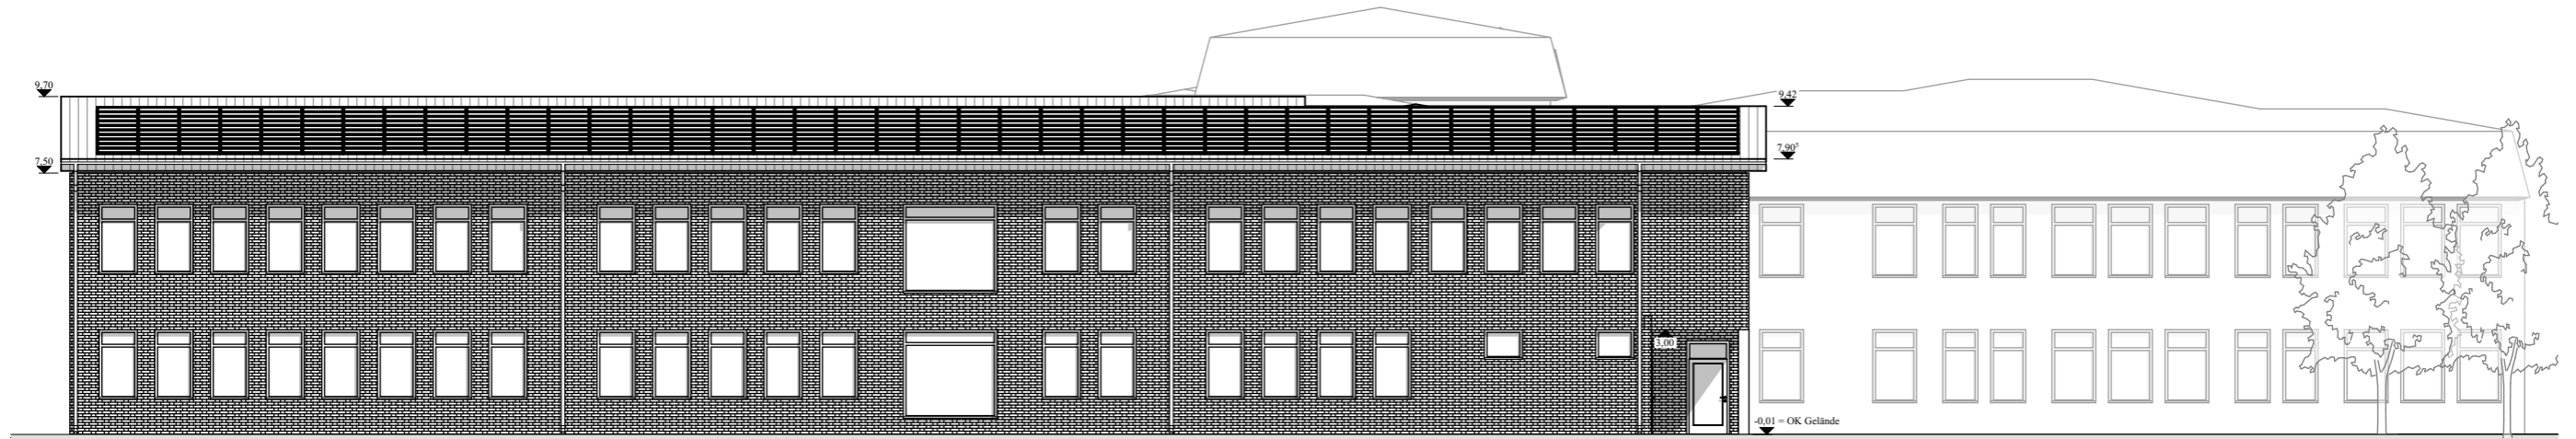

Ansicht West




Ansicht Süd



Ansicht Nord

Ablaufplan

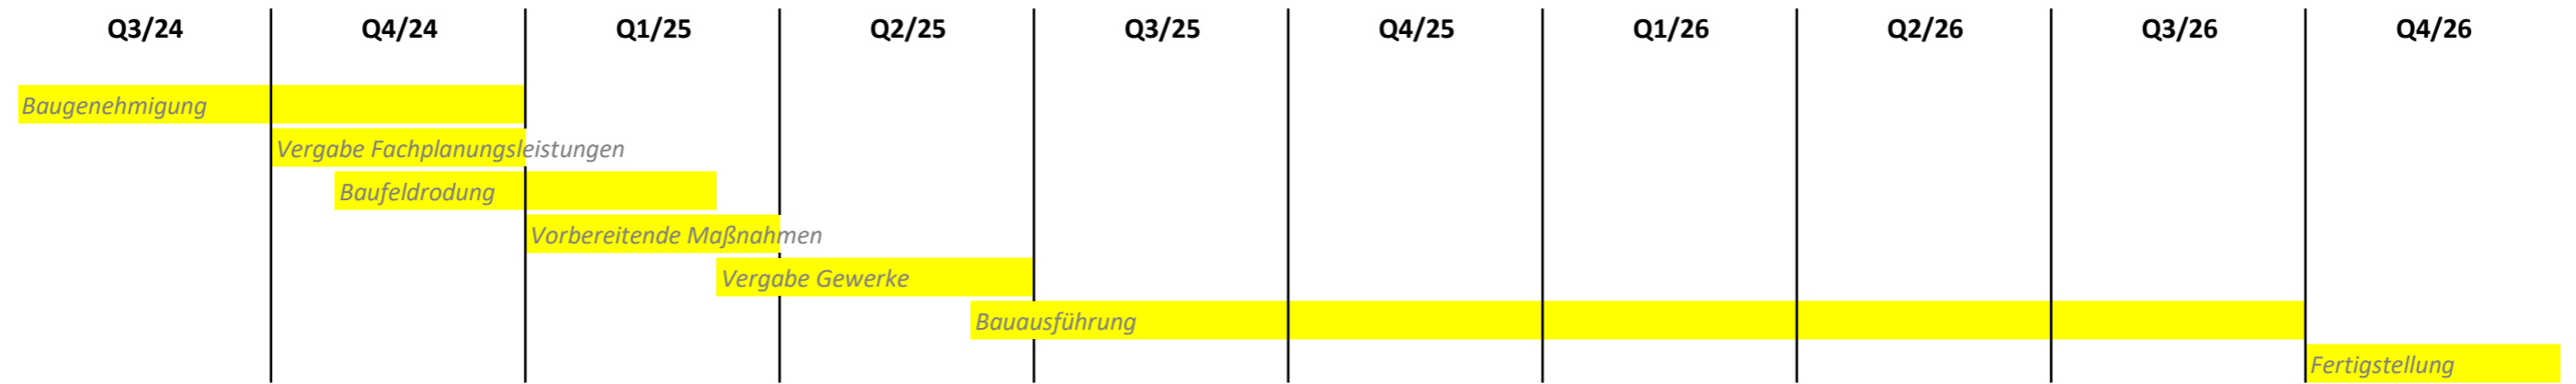

Kostenschätzung:
ca. 6.000.000,00€